




Detaily kotvících bodů "K"

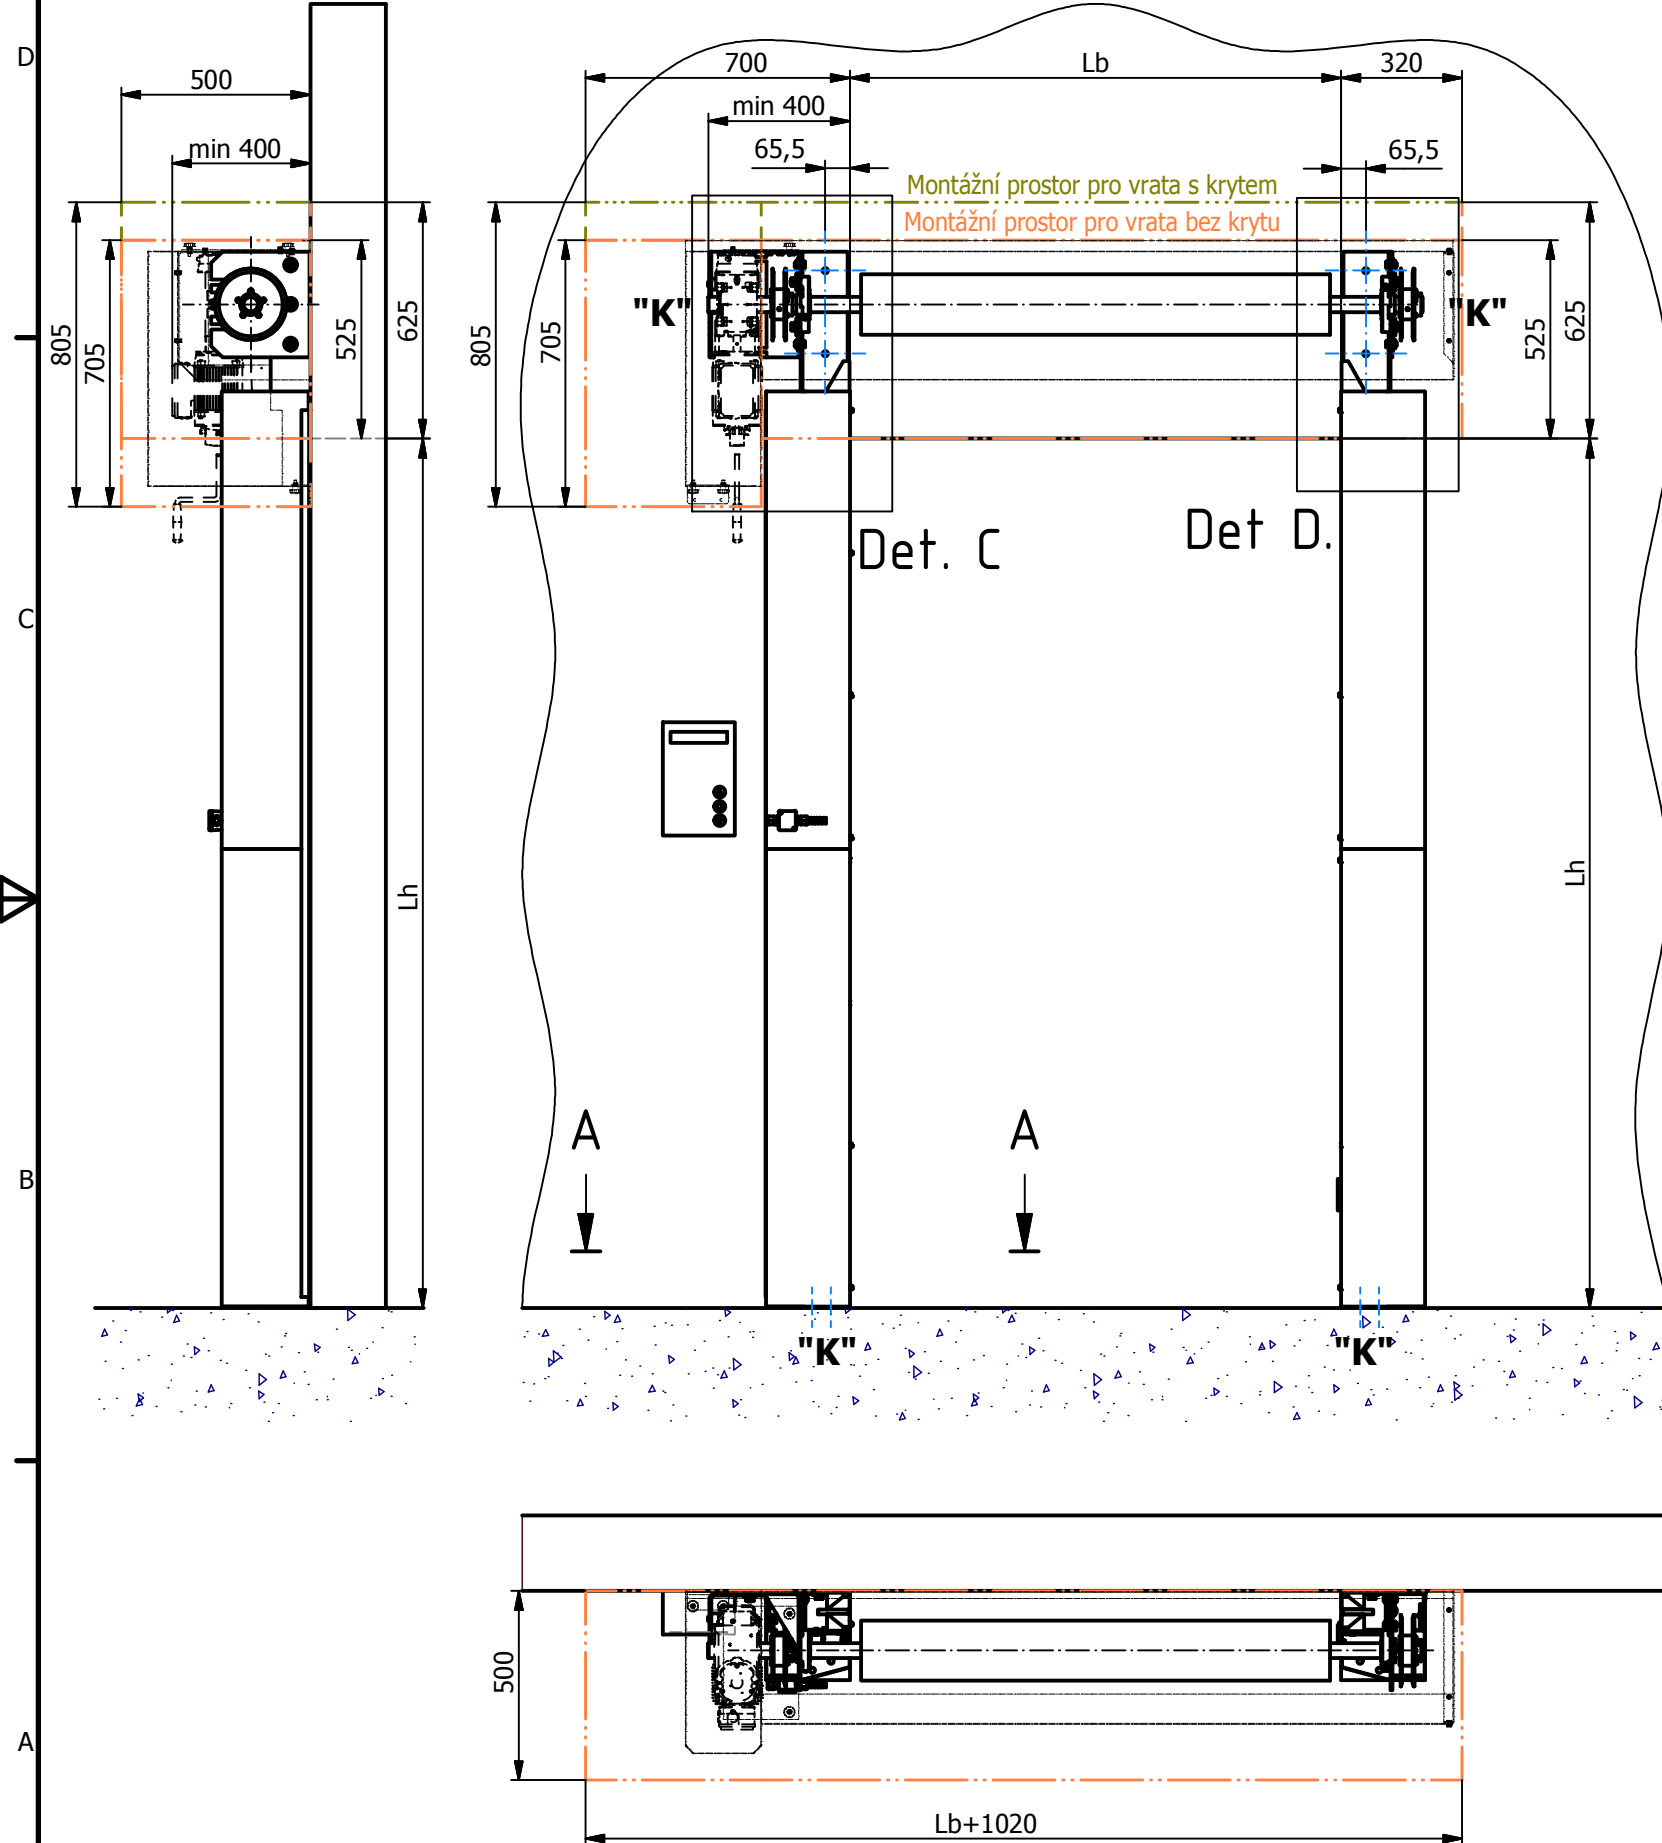


Det. C (1 : 10)

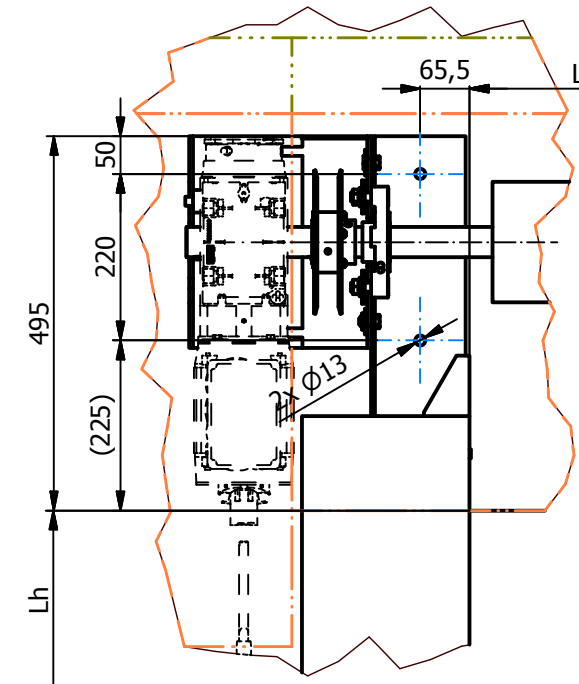

Det D. (1 : 10)

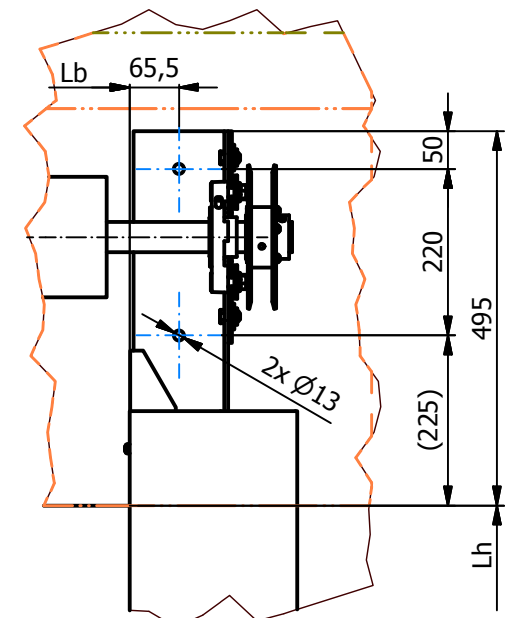

A-A (1 : 5)

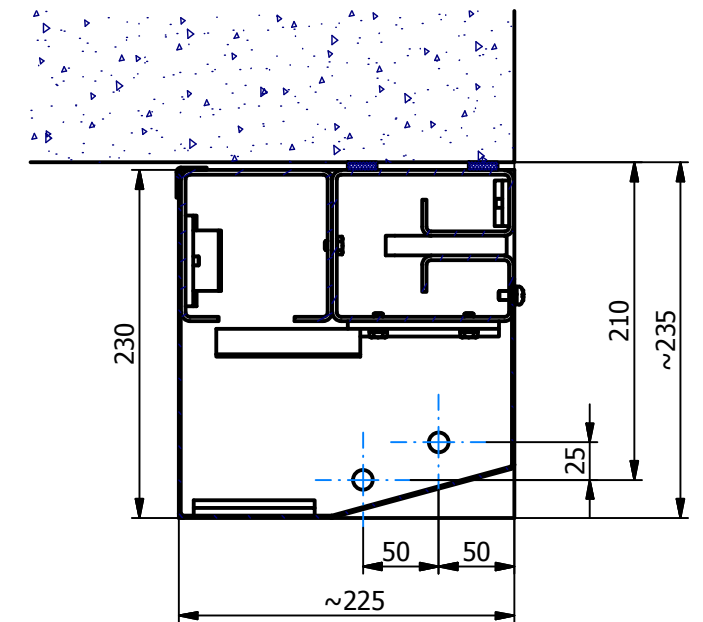

Sperol - SP

Legenda:

Šířka otvoru: Lb

Výška otvoru: Lh

- Kryt
- Montážní prostor bez krytu
- Montážní prostor s krytem
- Kotvící body "K"