




Detaily kotvících bodů "K"

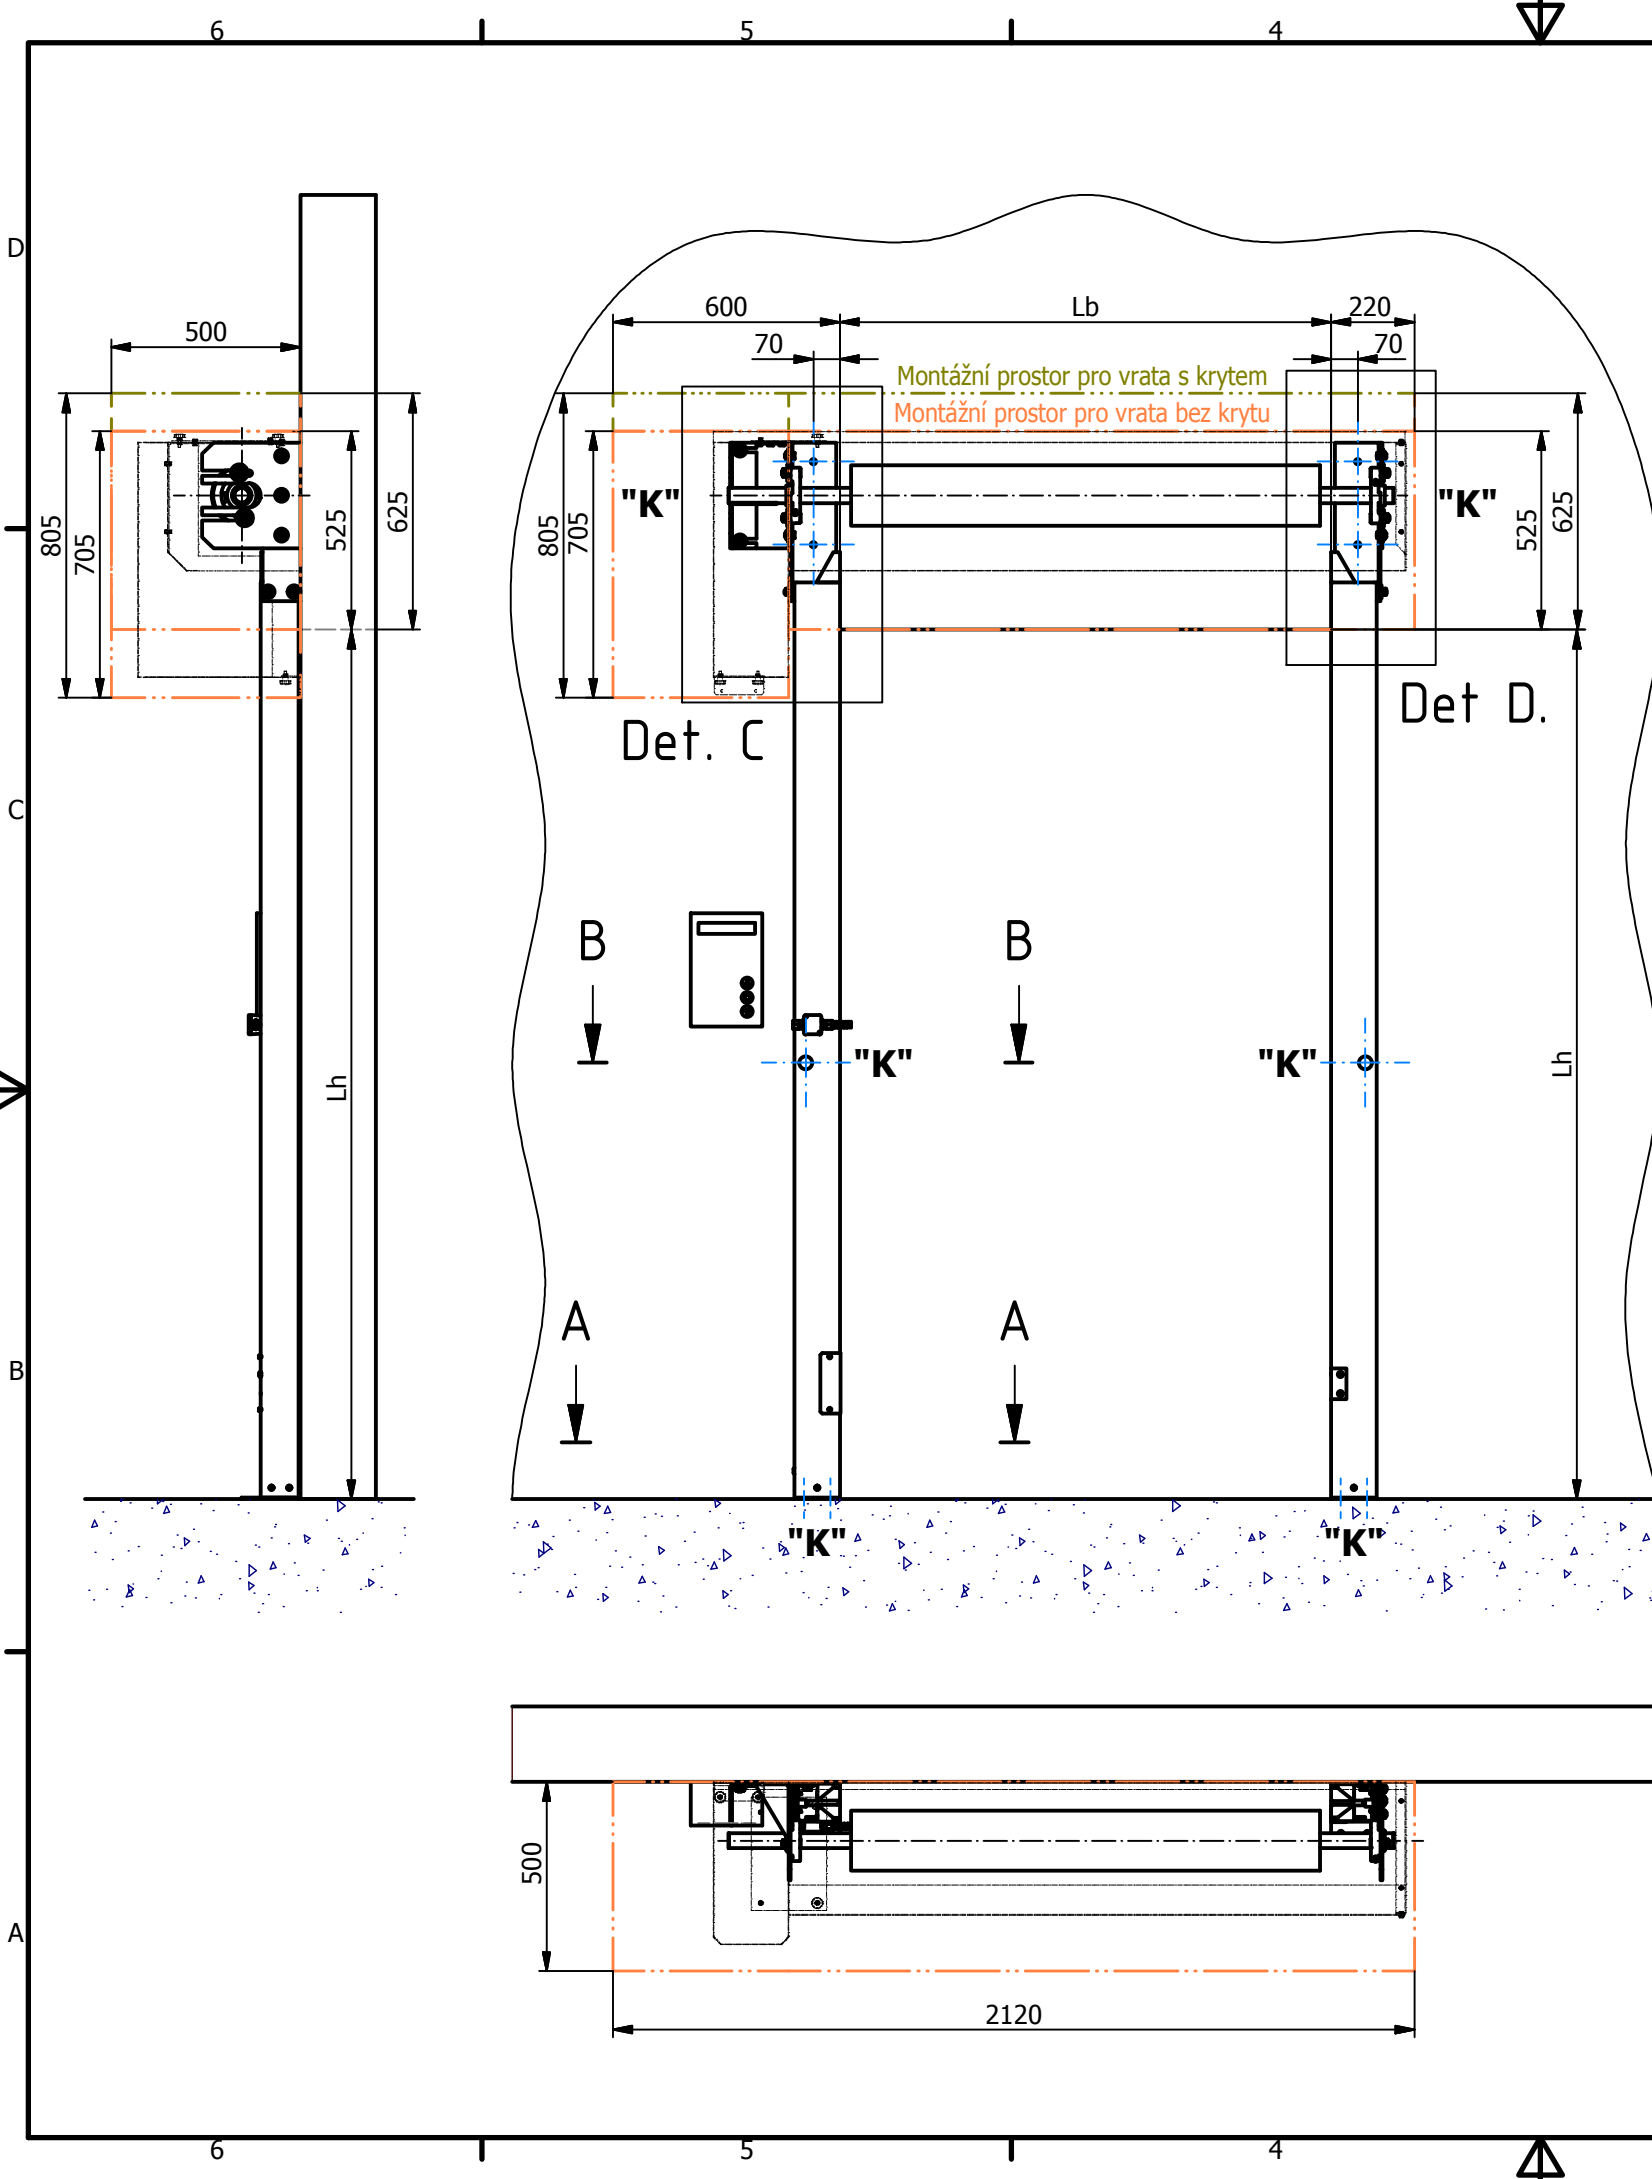


Det. C (1 : 10)

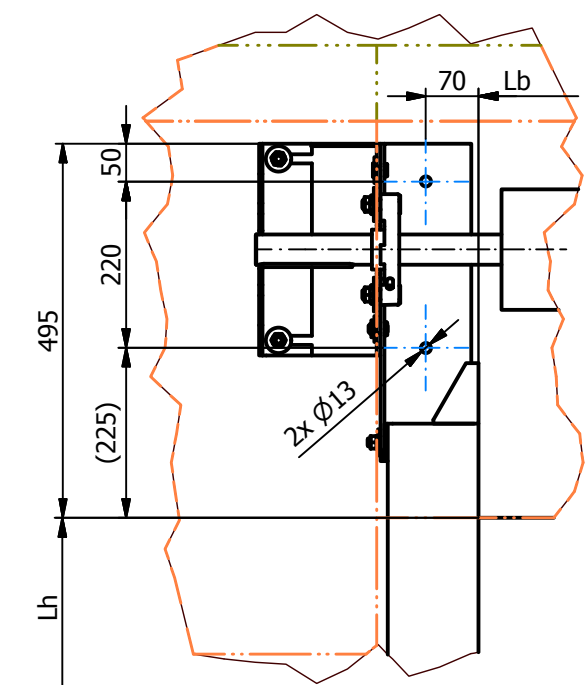


Det D. (1 : 10)

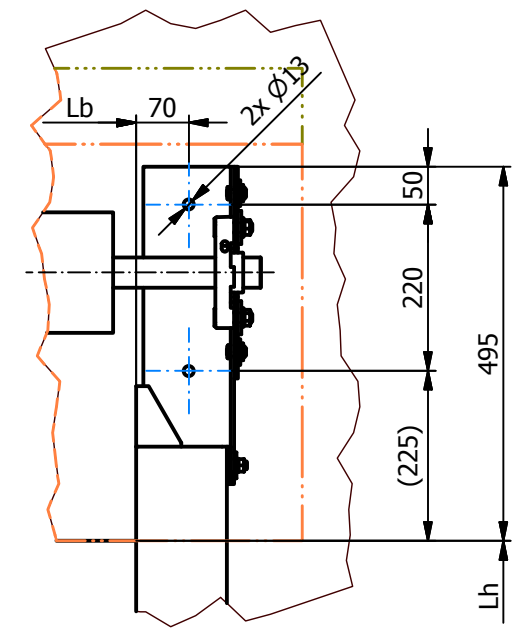

A-A (1 : 5)

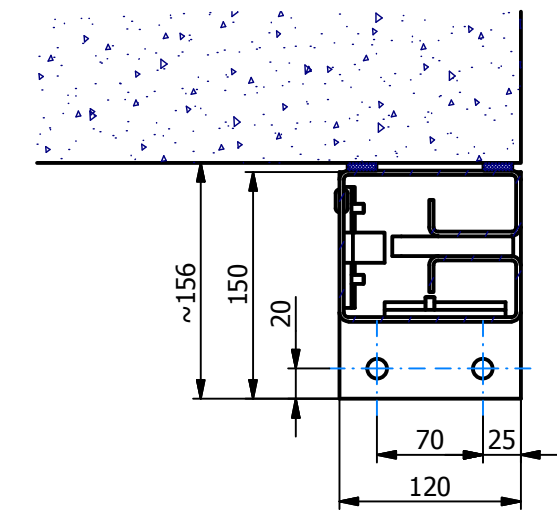

B-B (1 : 5)

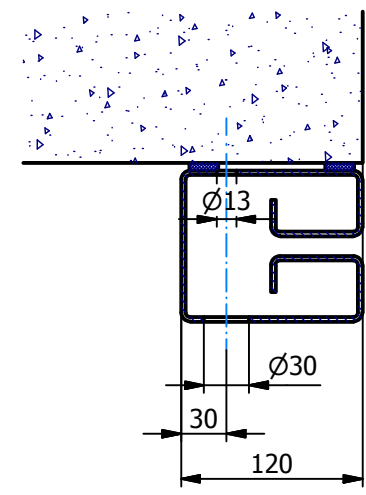

Sperol - PR

Legenda:

- Sířka otvoru: Lb
- Výška otvoru: Lh
- Kryt
- - - - - Montážní prostor bez krytu
- Montážní prostor s krytem
- Kotvící body "K"