




# Detaily kotvících bodů "K"

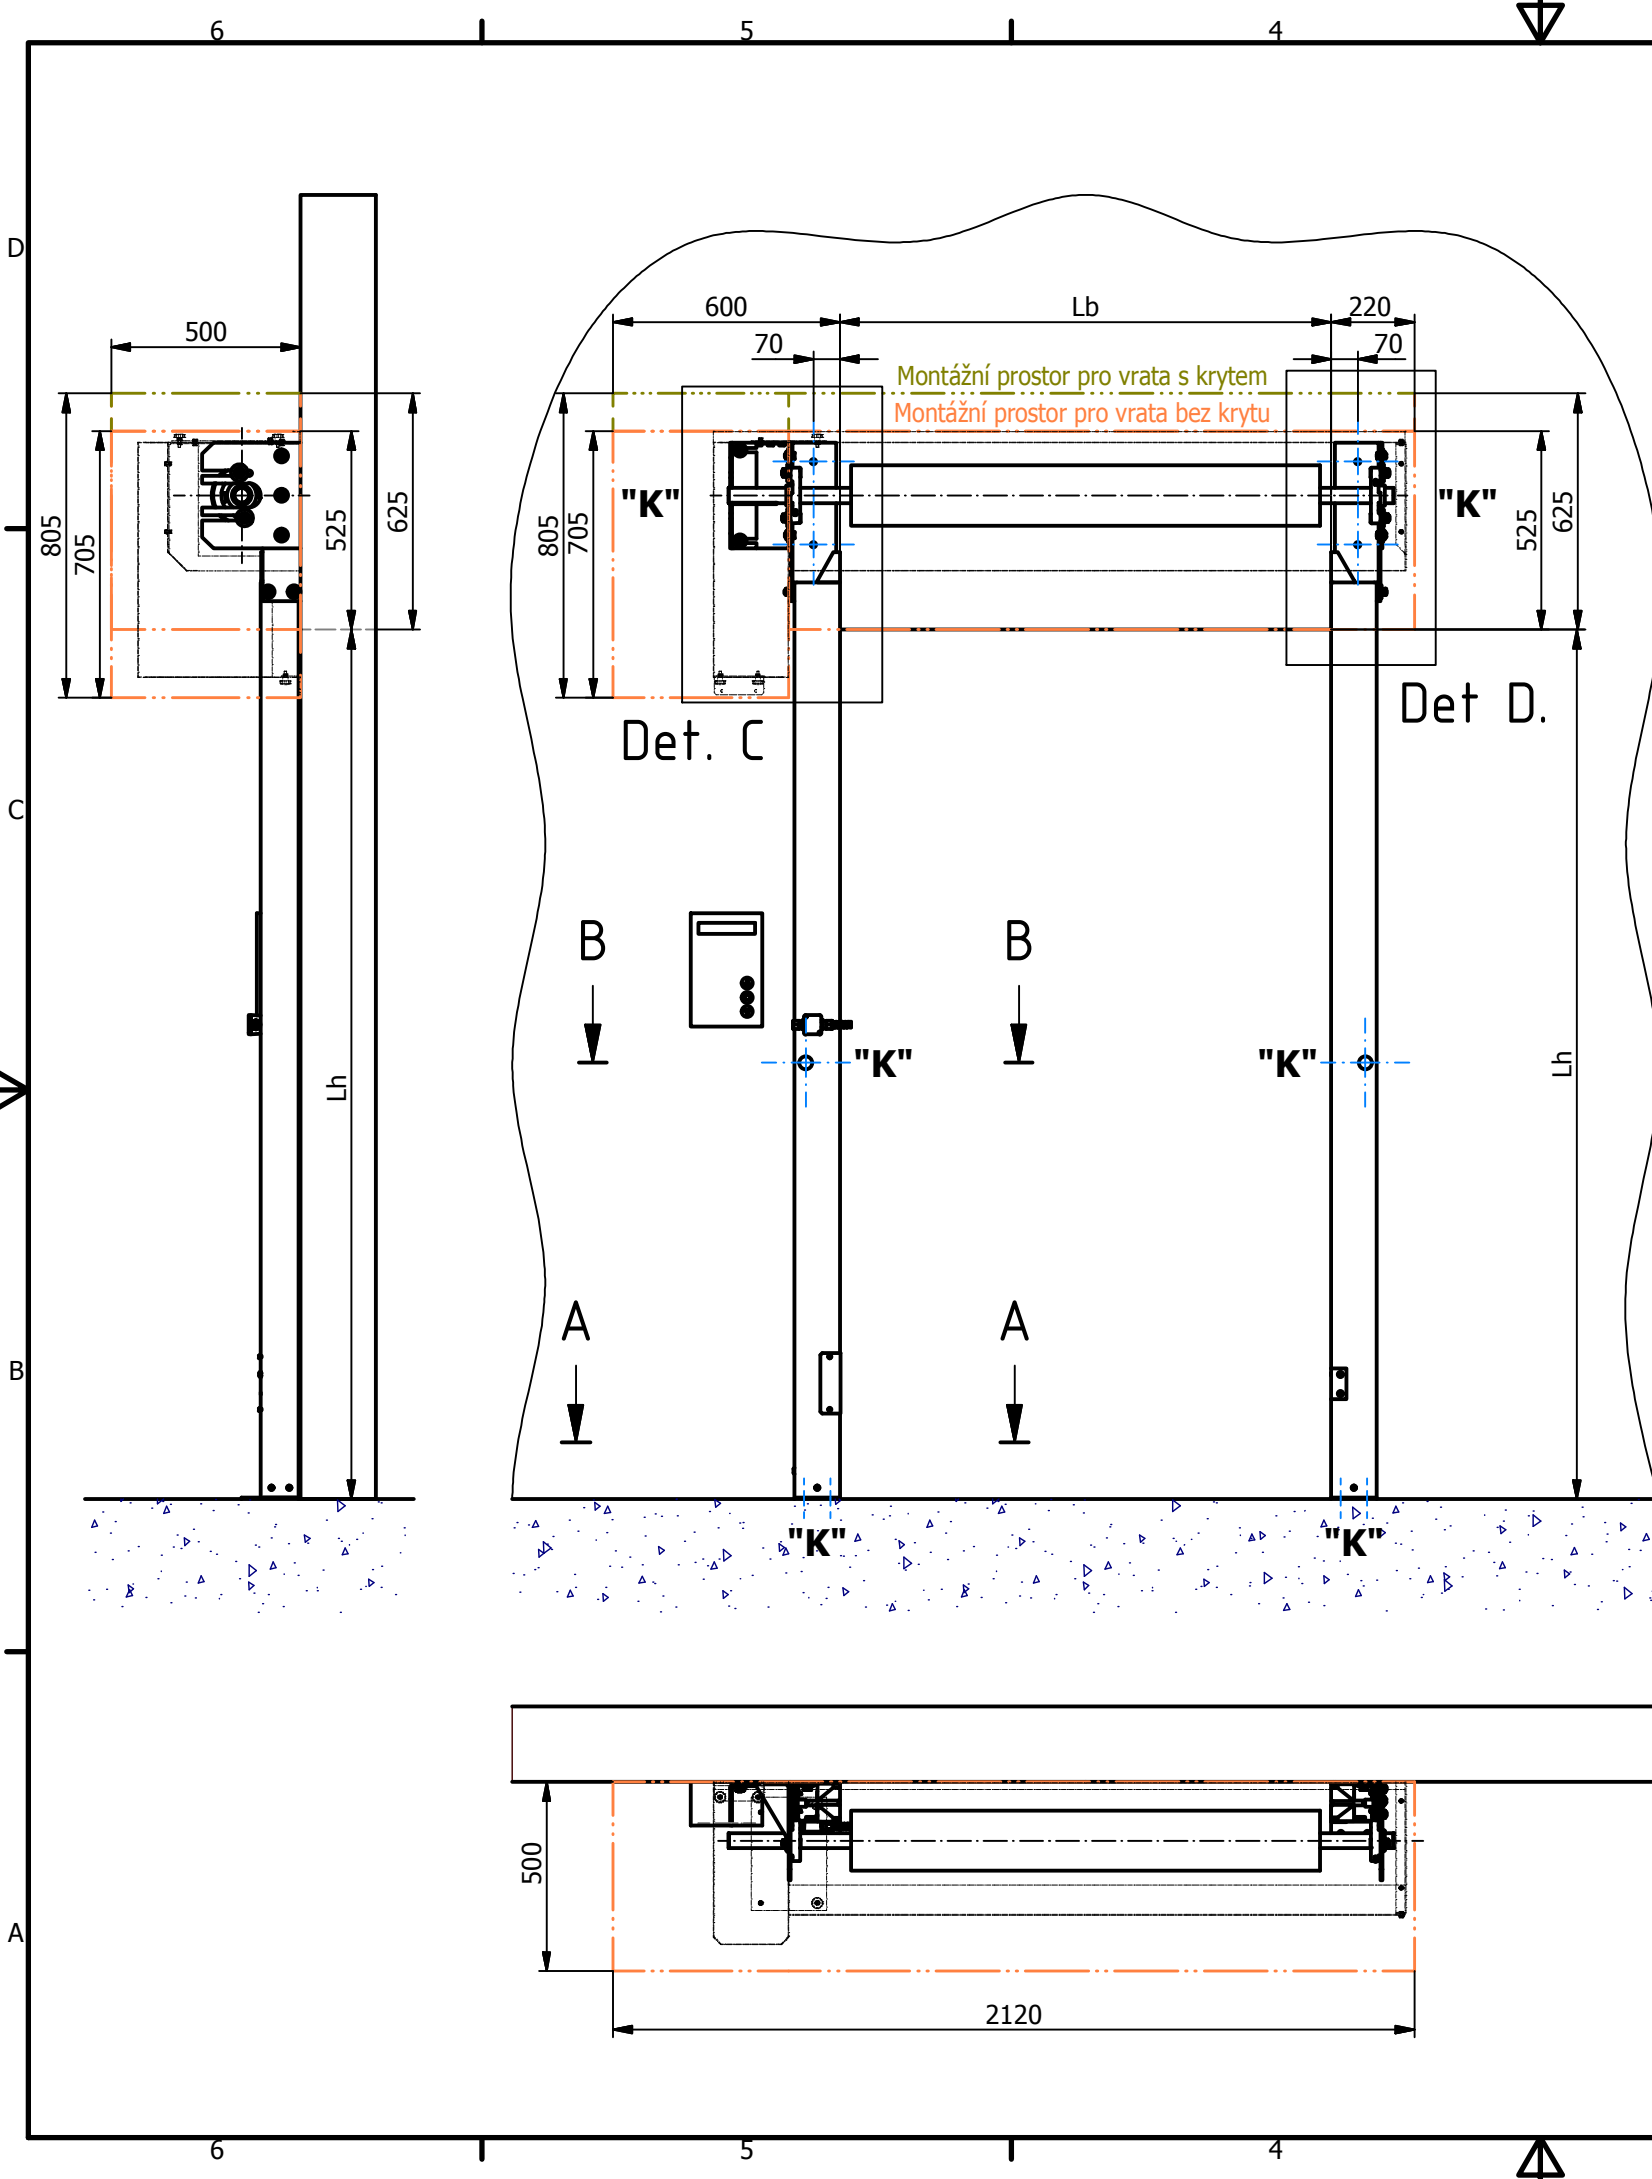


Det. C ( 1 : 10 )

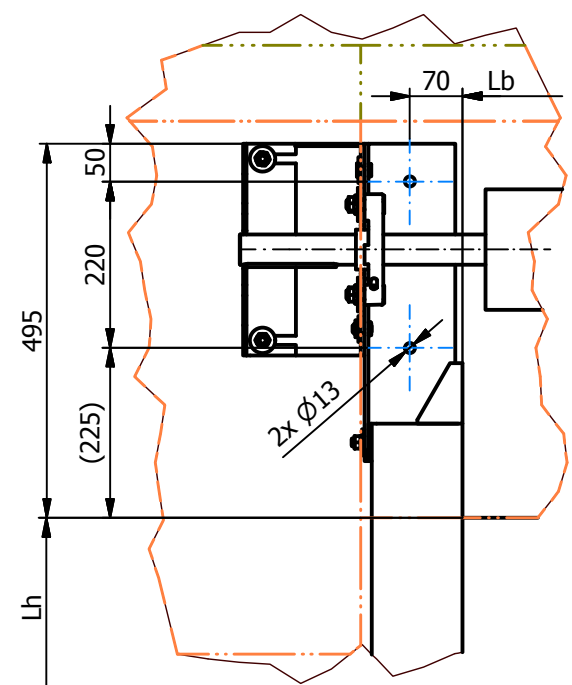


Det D. ( 1 : 10 )

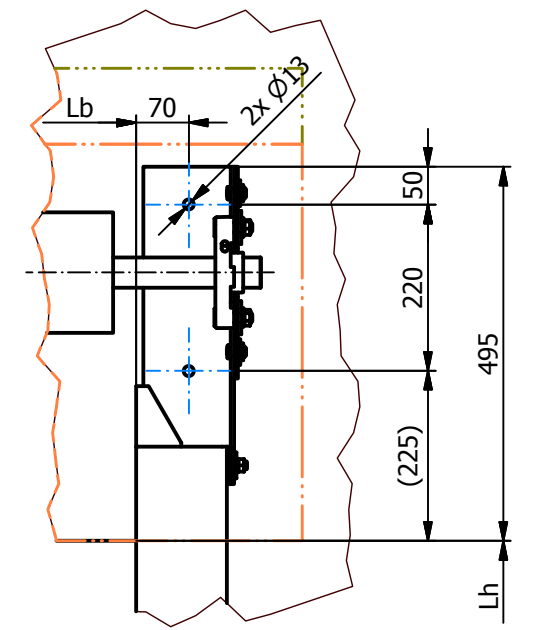

A-A ( 1 : 5 )

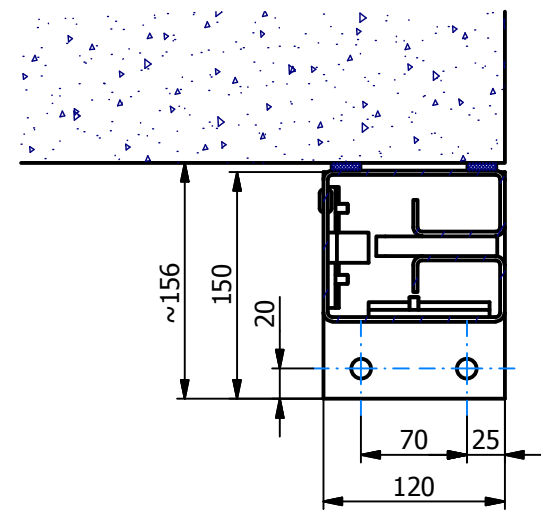

B-B ( 1 : 5 )

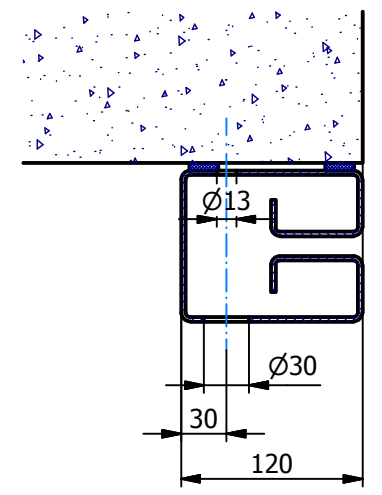

## Sperol - PR

### Legenda:

- Sířka otvoru: Lb
- Výška otvoru: Lh
- Kryt
- - - - - Montážní prostor bez krytu
- Montážní prostor s krytem
- Kotvící body "K"