

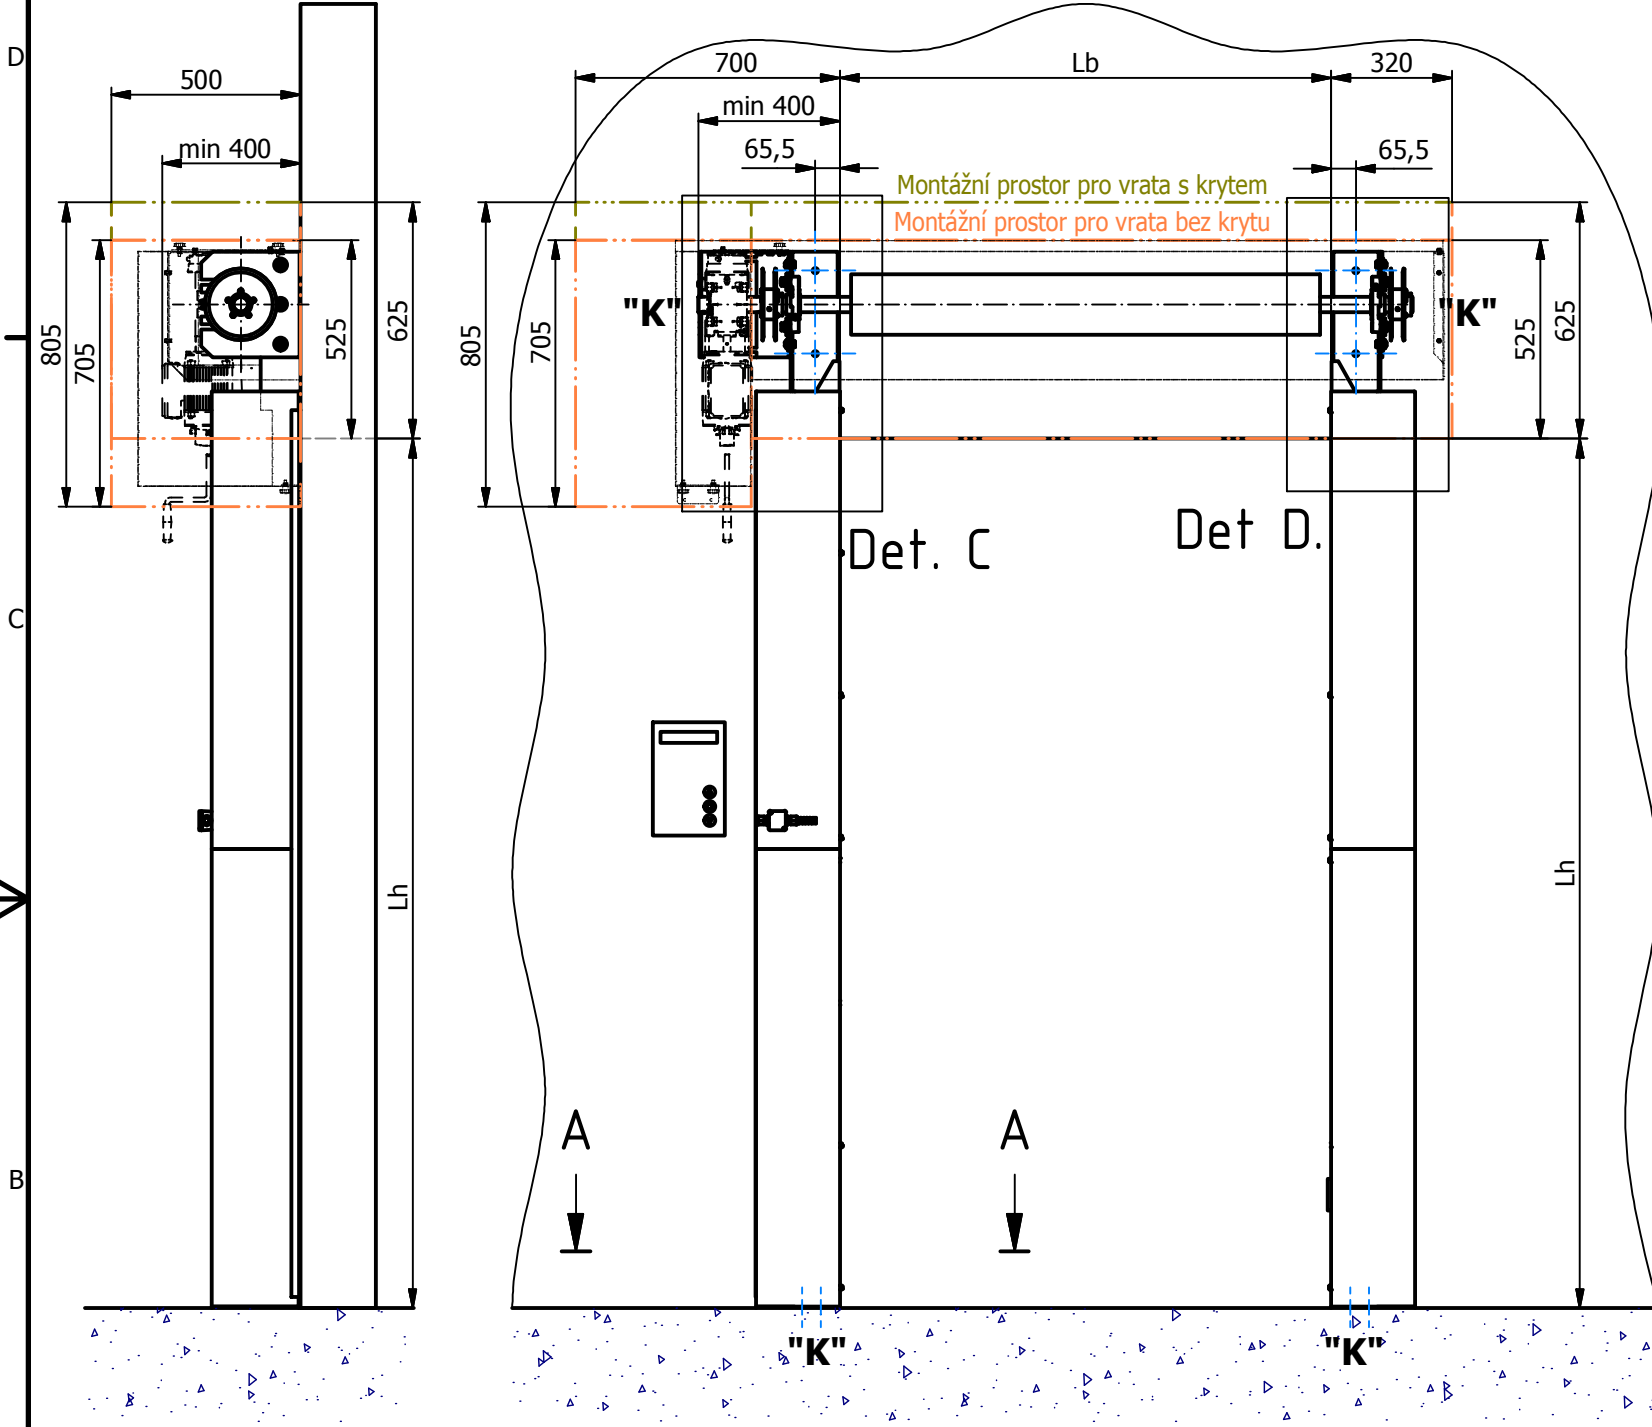


Detaily kotvících bodů "K"


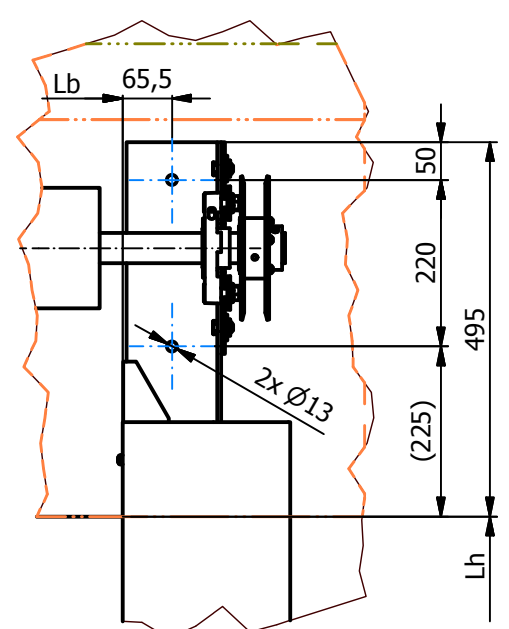


Det. C (1 : 10)

Det D. (1 : 10)

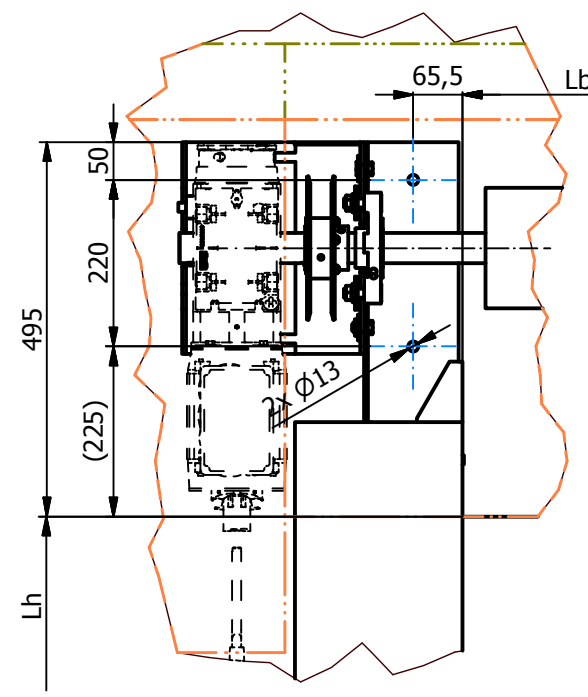

A-A (1 : 5)

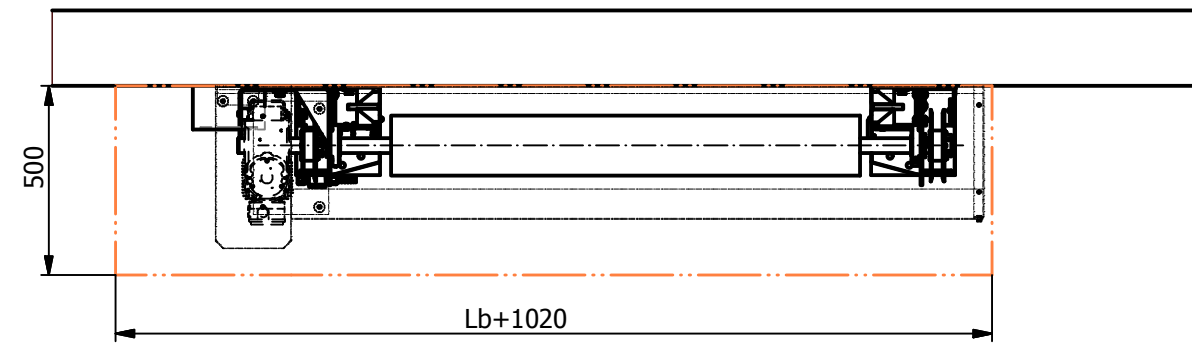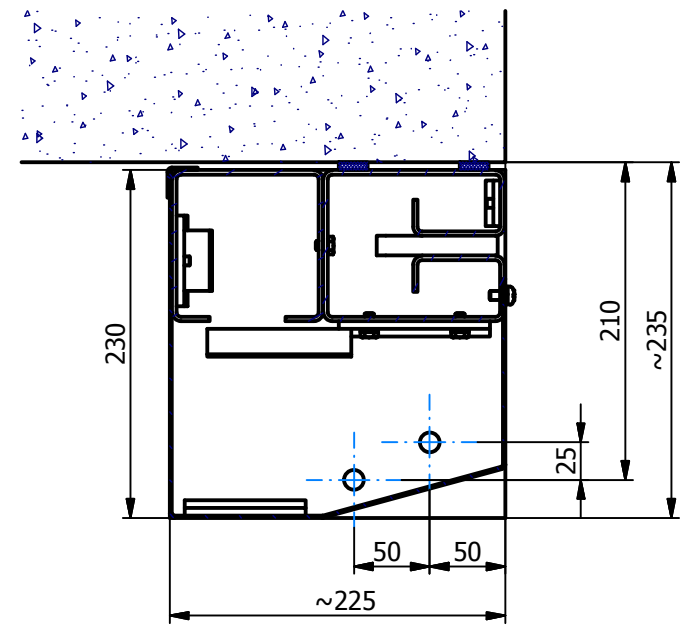

Legenda:

- Sířka otvoru: Lb
- Výška otvoru: Lh
- Kryt
- - - - - Montážní prostor bez krytu
- · - · - Montážní prostor s krytem
- · - · - - Kotvící body "K"